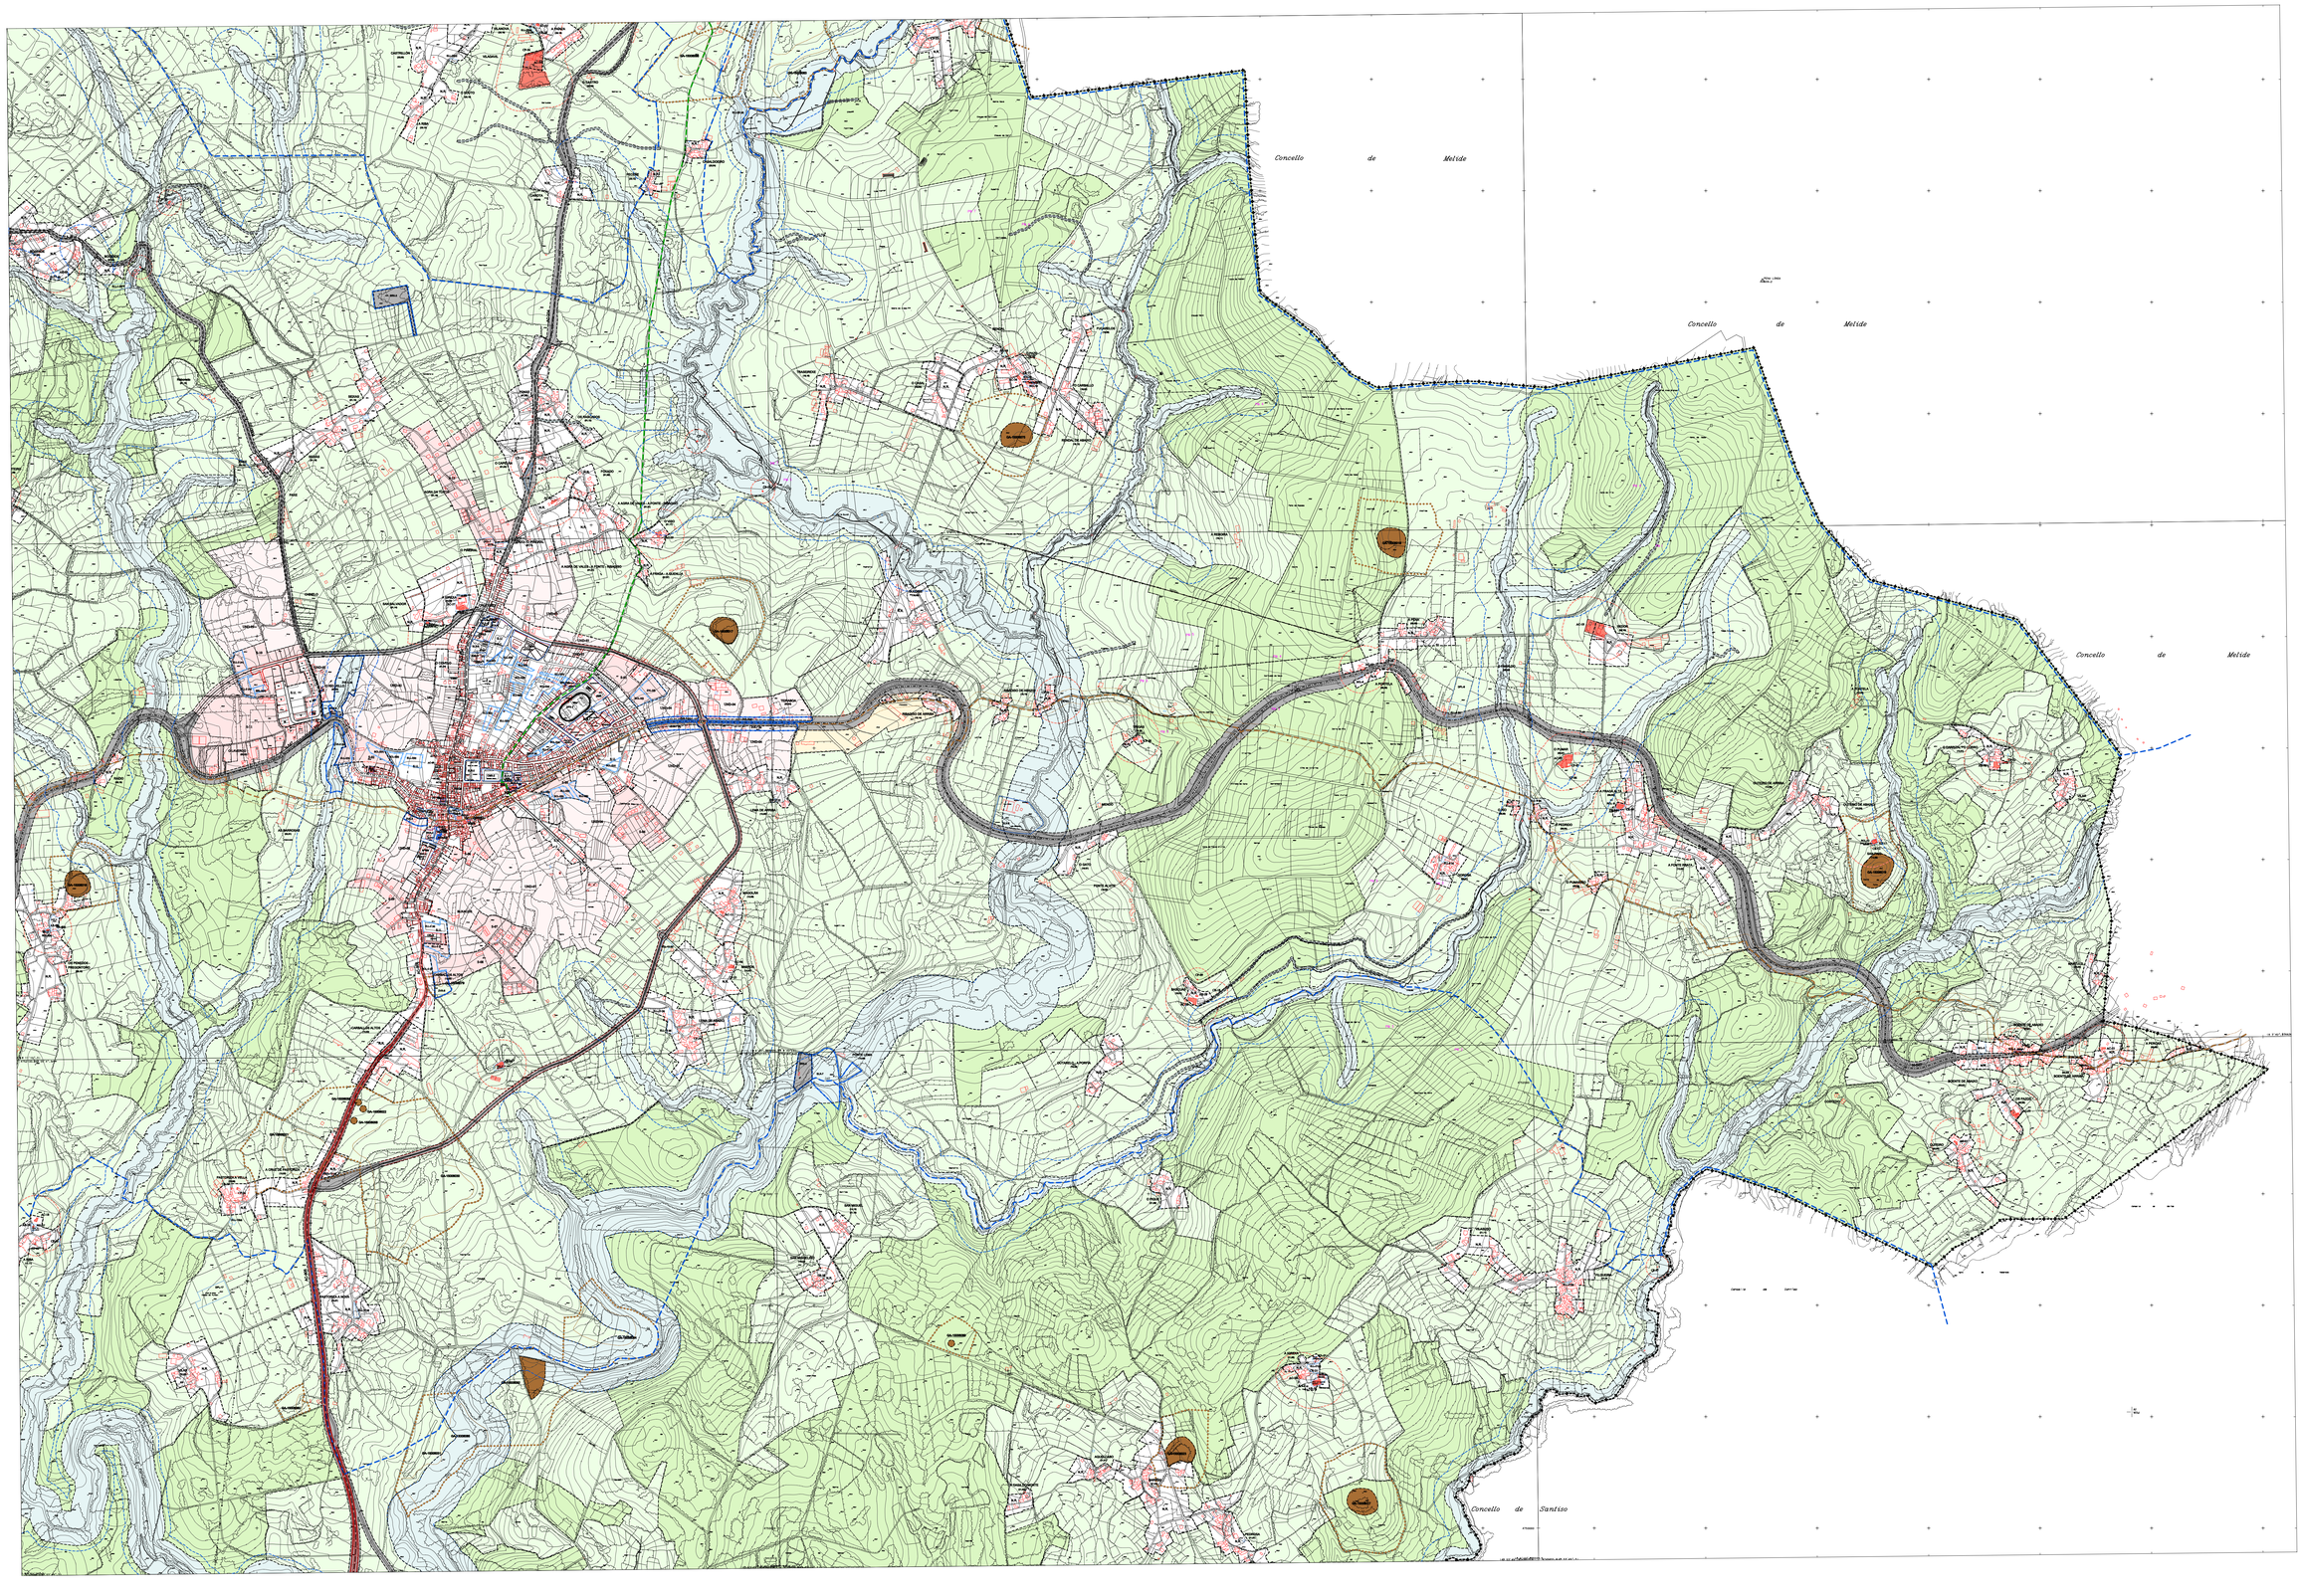

CATÁLOGO ARQUEOLÓXICO

GA15007000	CÓDIGO DO XACEMENTO ARQUEOLÓXICO
	ÁREA DE PROT. INTEGRAL DO XAC. ARQL.(Grao II.1)
	LIMITE ZONA ACHADOS ARQUEOL. (Grao II.2)
	LIMITE ÁREA RESPECTO XACEMENTO ARQL.(Grao II.3)

CAMIÑO DE SANTIAGO

	TRAZADO DO CAMIÑO FRANCÉS
	TRAZADO DO CAMIÑO DO NORTE
	LÍMITE DE PROTECCIÓN DO CONTORNO
	DELIM. DO CONXUNTO HISTÓRICO DO CAMIÑO DE SANTIAGO

CATÁLOGO ARQUITECTÓNICO

CÓDIGO	ELEMENTO ARQUITECTÓNICO
AR-nº	ARQUITECTURA RELIXIOSA / CONXUNTO PARROQUIAL
CR-nº	CRUCEIROS E ELEMENTOS MENORES
AC-nº	ARQUITECTURA CIVIL
CP-nº	CONSTRUCCIÓNS POPULARES
OC-nº	OBRA CIVIL
	ELEMENTO ARQUITECTÓNICO CATALOGADO
	ÁREA DE RESPECTO DO ELEMENTO ARQUITECTÓNICO

SERVIDUMES

	PROXECTO SECTORIAL CENTRAL HIDROELÉCTRICA DE BRANDARIZ
	POLICÍA DE CAUCES

ESP. LIBRES E EQUIPAMENTOS

		S. Xeral	S. Local
LÍMITE DE EQUIPAMENTO OU ESPACIO LIBRE	Existente		
	Programad		

ESPACIOS LIBRES	ELX	ELL
ZONAS VERDES	ZVX	ZVL
ADMINISTRATIVO	ADX	ADL
CONXUNTO PARROQUIAL	RCX	RCL
CEMITERIO	CEX	CEL
COMERCIAL	CMX	CML
DEPORTIVO	DPX	DPL
DOCENTE	DCX	DCL
RELIXIOSO	REX	REL
SANITARIO-ASISTENCIAL	SAX	SAL
SERVICIOS	SRX	SRL
SERVICIOS URBANÍSTICOS	SUX	SUL
SOCIO-CULTURAL	SCX	SCL

SISTEMA XERAL VIARIO

REDE EXISTENTE

REDE ESTATAL	TIPO I	N-547	ESTRADA
ESTRADA AUTONOMICA	TIPO II-1	AC-234	REDE PRIMARIA COMPLEMENTARIA
	TIPO II-2	AC-240	REDE SECUNDARIA
ESTRADA PROVINCIAL	TIPO III-1	CP-0601	REDE PRIMARIA
	TIPO III-2	CP-0602	REDE SECUNDARIA
ESTRADA MUNICIPAL	TIPO IV-1		ESTRADA
	TIPO IV-2		CAMIÑO

REDE PROGRAMADA

	AUTOVÍA
	BANDA DE FLUCTUACIÓN
	VARIANTE NORTE E SUR DE ARZÚA

CLASIFICACIÓN DO SOLO

S.U.	SOLO URBANO (Ordenación a escala 1/1000)		S. RTCO. PROTECCION FORESTAL
			S. RTCO. PROTECCION DE AUGAS
N.R.	SOLO DE NÚCLEO RURAL (Ordenación a escala 1/2000)		S. RTCO. PROT. PATR. ARQUEOLÓXICO
	SOLO URBANIZABLE DELIMITADO		S. RTCO. PROT. PATR. ARQUITECTÓNICO
	S. URBANIZABLE NON DELIMITADO		S. RTCO. PROTEC. INFRAESTRUCTURAS
	S. RTCO. PROTEC. ORDINARIA		ZONA DE SUPERPOSICIÓN DE PROTECCIÓNS
	S. RTCO. PROTEC. AGROPECUARIA		BANDA DE FLUCTUACIÓN DA AUTOVÍA

DISTRIBUCIÓN DE FOLLAS

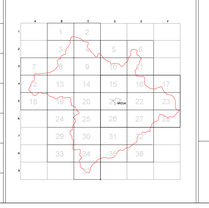

Estudio Técnico Galego, S.A.

PLAN XERAL DE ORDENACIÓN MUNICIPAL

DOCUMENTO DE APROBACIÓN DEFINITIVA

EXCMO. CONCELLO DE ARZÚA

Plano:
CLASIFICACIÓN XERAL DO SOLO E SISTEMAS XERAIS

Data:
MAIO 2008

Escala:
1:10.000

O equipo redactor:

Nº
4C